

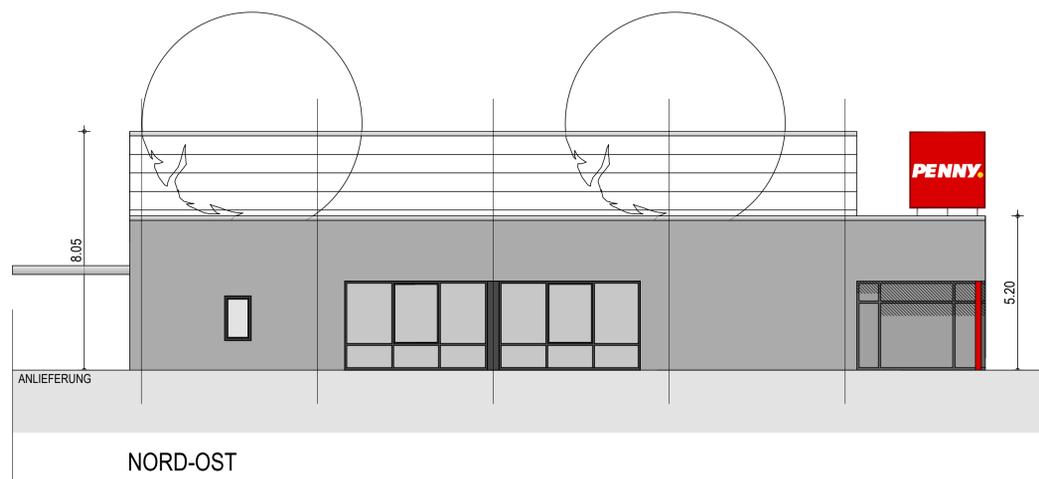
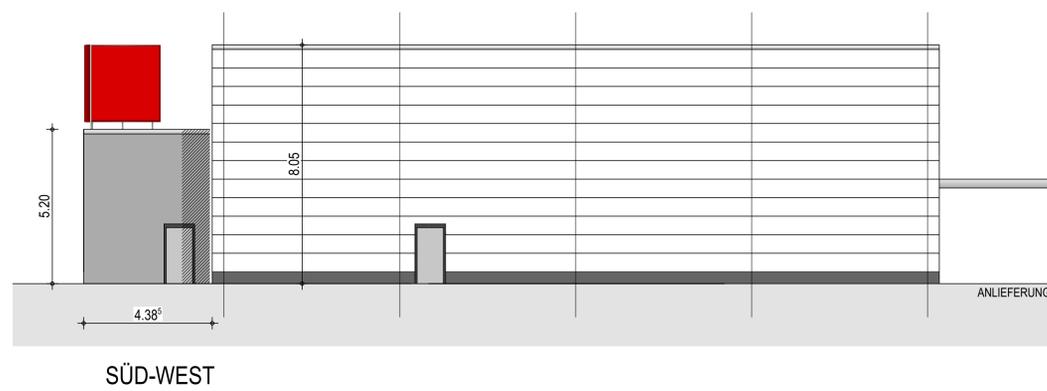


TRÄGER ARCHITEKTEN TRÄGER ARCHITEKTEN GMBH GF: ROLAND TRÄGER DIPL.-ING. ARCHITEKT WASSERSTRASSE 45, 68519 VIERNHEIM T +(49)6204-96290, F +(49)6204-78116 EMAIL: INFO@ARCHITEKT-TRAEGER.DE	
BAUHERR:	ADLER IMMOBILIEN GmbH & Co.KG. VERTR. D. ALEXANDER ADLER WALTER-OEHMICHEN-STRASSE 14 68519 VIERNHEIM TELEFON 06204 / 60 66 0
STATIK:	BLÄSS INGENIEURE GMBH HEINRICH-LANZ-RING 49 68519 VIERNHEIM UNTERSCHRIFT BAUHERR TELEFON 06204/9774-0
VORHABEN- UND ERSCHLIESSUNGSPLAN ZUM VORHABENBEZOGENEN BEBAUUNGSPLAN NR. 229-1 "ERWEITERUNG PENNY" (1.ÄNDERUNG) PLAN NR. 1 VON 3 STAND 31.07.2020	
PROJEKTNUMMER:	ERWEITERUNG PENNY-MARKT WIESENSTRASSE 71A 68519 VIERNHEIM 16-34
PLANBEZEICHNUNG:	ERDGESCHOSS, SCHNITT
PLANUNGSSTAND:	BAUANTRAG
GEZ:	br/HA
DATUM:	31.07.2020
GEANDERT:	16-34-01
GEPR:	
DATUMNAME:	
MASSTAB:	1/100
BLATTGRÖSSE:	A 1

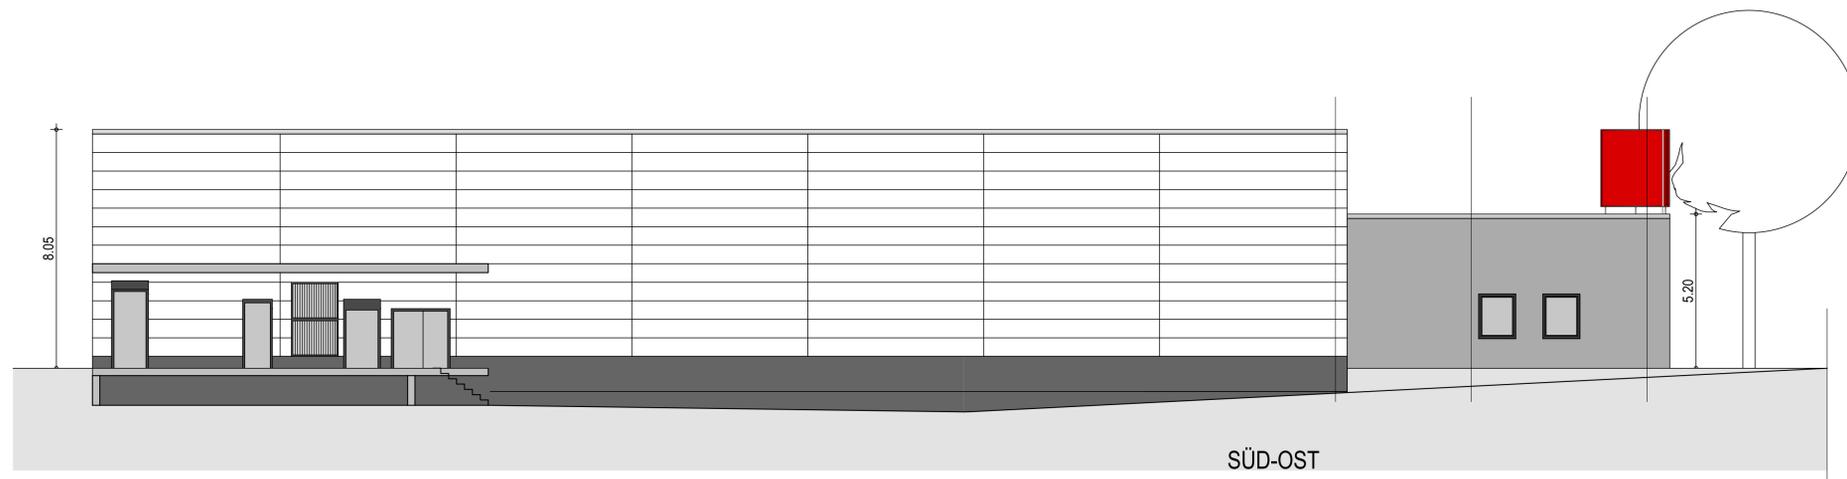

	TRÄGER ARCHITEKTEN GMBH GF: ROLAND TRÄGER DIPL.-ING. ARCHITEKT WASSERSTRASSE 45, 68519 VIERNHEIM T +49(0)6204-96290, F +49(0)6204-78116 EMAIL: INFO@ARCHITEKT-TRAEGER.DE		
	BAUHERR:	ADLER IMMOBILIEN GmbH & Co.KG. VERTR. D. ALEXANDER ADLER WALTER-OEHMICHEN-STRASSE 14 68519 VIERNHEIM TELEFON 06204 / 60 66 0	
STATIK:	BLÄSS INGENIEURE GMBH HEINRICH-LANZ-RING 49 68519 VIERNHEIM TELEFON 06204/9774-0		UNTERSCHRIFT BAUHERR
VORHABEN- UND ERSCHLIESSUNGSPLAN ZUM VORHABENBEZOGENEN BEBAUUNGSPLAN NR. 229-1 "ERWEITERUNG PENNY" (1.ÄNDERUNG) PLAN NR. 2 VON 3 STAND 31.07.2020			
PROJEKTNUMMER: 16-34	ERWEITERUNG PENNY- MARKT WIESENSTRASSE 71A 68519 VIERNHEIM		
ANSICHTEN			
PLANUNGSSTAND: GENEHMIGUNGSPLANUNG	PLANNUMMER: 16-34-02		GEANDERT:
GEZ.: HA	DATUM: 31.07.2020	GEANDERT:	GEANDERT:
GEPR.:	DATENNAME:	MASSSTAB:	BLATTGRÖSSE:

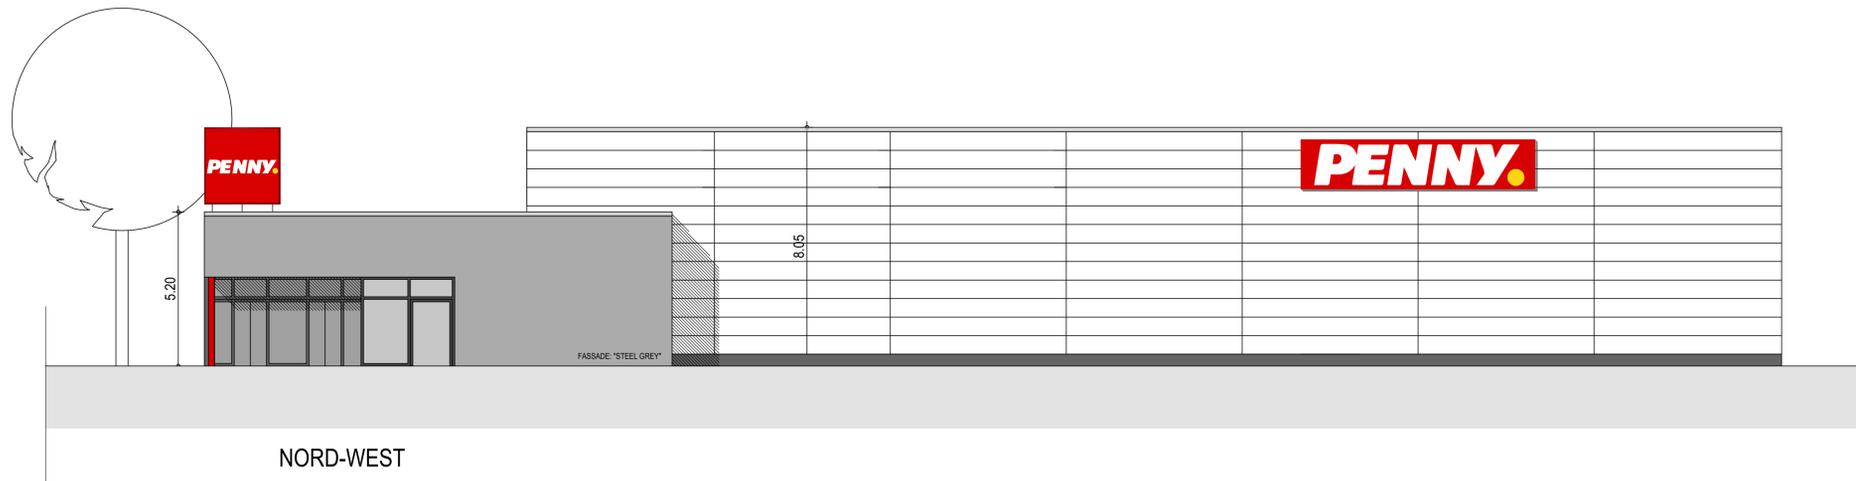

LEGENDE:

- BESTAND
- NEU, DACHFLÄCHE MIND. 80% BEGRÜNT
- NEU, ÜBERDACHTE FLÄCHE
- ABBRUCH
- BAUM - BESTAND
- BAUM - NEU
- BAUM - RODUNG
- NEU ANGELEGTE GRÜNFLÄCHE
- NEU VERSIEGELTE FLÄCHE

	BESTAND:	ZU-/ABGANG:	NEU:
NUTZFLÄCHE	1005 m ²	302 m ²	1307 m ²
DAVON VERKAUFSFLÄCHE	732 m ²	208 m ²	940 m ²
ÜBERBAUTE FLÄCHE	1114 m ²	338 m ²	1452 m ²
STELLPLÄTZE	74 Stp	-12 Stp	62 Stp
GRUNDSTÜCKSGRÖSSE	4077 m ²		4077 m ²

TRÄGER ARCHITEKTEN	TRÄGER ARCHITEKTEN GMBH GF: ROLAND TRÄGER DIPL.-ING. ARCHITEKT WASSERSTRASSE 45, 68519 VIERNHEIM T + (49) 6204-96290, F + (49) 6204-78116 EMAIL: INFO@ARCHITEKT-TRAEGER.DE	
	BAUHERR:	ADLER IMMOBILIEN GmbH & Co.KG. VERTR. D. ALEXANDER ADLER WALTER-OEHMICHEN-STRASSE 14 68519 VIERNHEIM TELEFON 06204 / 60 66 0
STATIK:	BLÄSS INGENIEURE GMBH HEINRICH-LANZ-RING 49 68519 VIERNHEIM TELEFON 06204/9774-0	UNTERSCHRIFT BAUHERR

**VORHABEN- UND ERSCHLIESSUNGSPLAN
ZUM VORHABENBEZOGENEN BEBAUUNGSPLAN
NR. 229-1 "ERWEITERUNG PENNY" (1.ÄNDERUNG)
PLAN NR. 3 VON 3
STAND 31.07.2020**

PROJEKTNUMMER: 16-34	ERWEITERUNG PENNY-MARKT WIESENSTRASSE 71A 68519 VIERNHEIM
--------------------------------	---

ÜBERSICHTSPLAN AUSSENANLAGE			
PLANUNGSSTAND: GENEHMIGUNGSPLANUNG	PLANNUMMER: 16-34-03		
GEZ: HA	DATUM: 31-07-2020	GEÄNDERT:	
GEPRL:	DATENNAME:	MASSSTAB: 1/200	BLATTGRÖSSE: