


ANHANG V

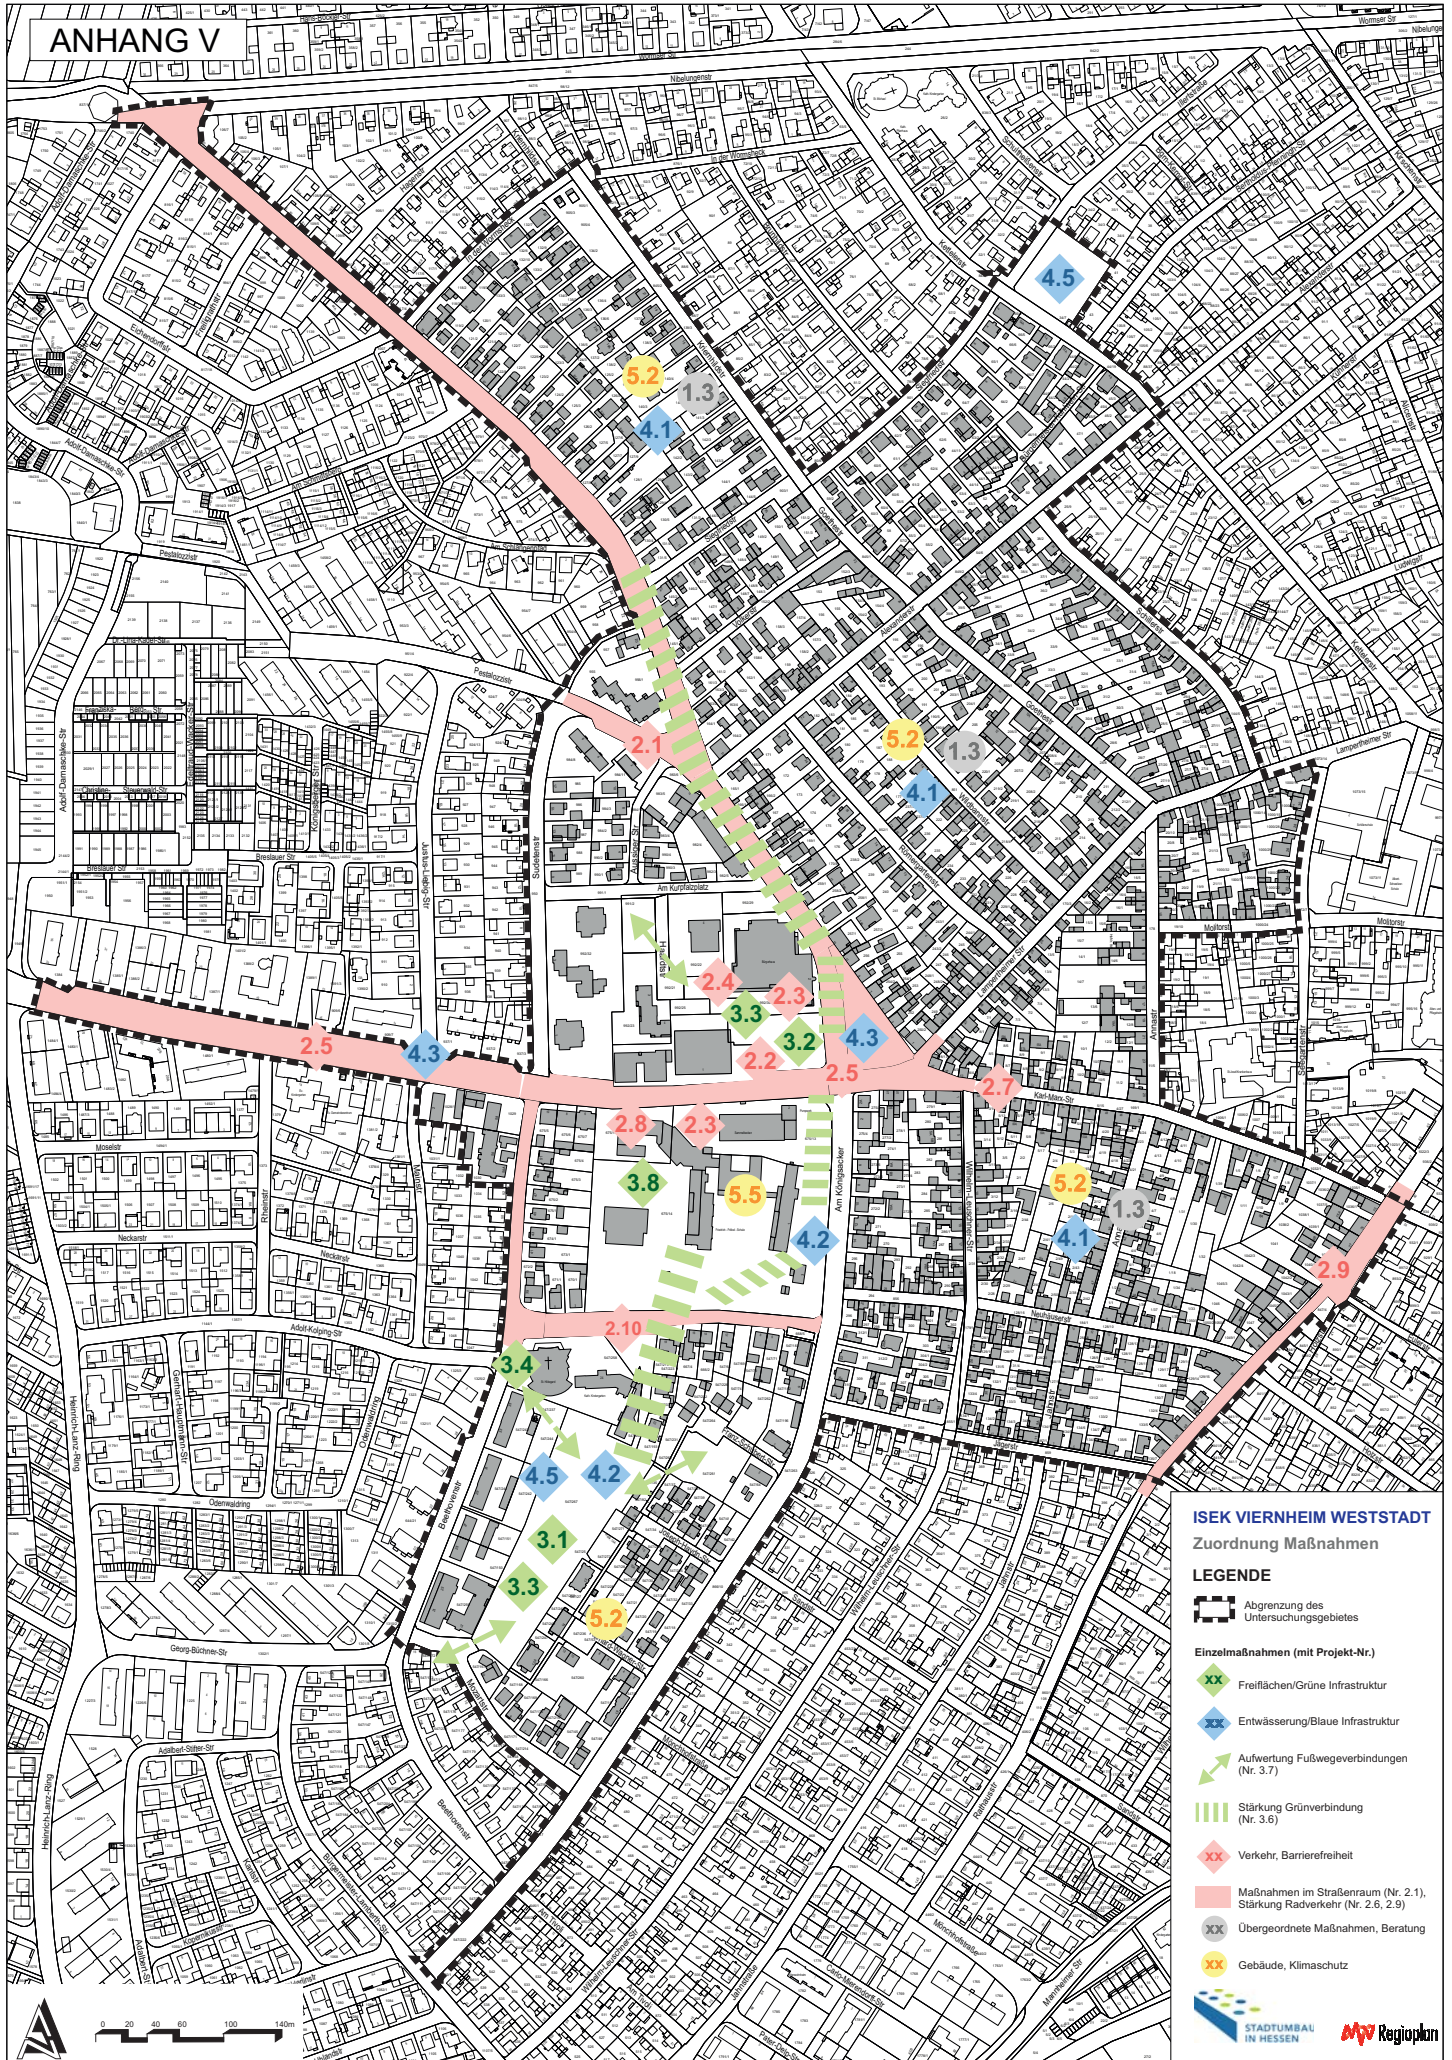

ISEK VIERNHEIM WESTSTADT Zuordnung Maßnahmen

LEGENDE

- Abgrenzung des Untersuchungsgebietes
- Einzelmaßnahmen (mit Projekt-Nr.)**
- Freiflächen/Grüne Infrastruktur
- Entwässerung/Blaue Infrastruktur
- Aufwertung Fußwegeverbindungen (Nr. 3.7)
- Stärkung Grünverbinding (Nr. 3.6)
- Verkehr, Barrierefreiheit
- Maßnahmen im Straßenraum (Nr. 2.1), Stärkung Radverkehr (Nr. 2.6, 2.9)
- Übergeordnete Maßnahmen, Beratung
- Gebäude, Klimaschutz