


Bestuhlungspläne für das Viernheimer Bürgerhaus

| Sitzplätze | Reihe A | Reihe B | Bankett A | Bankett B | Bankett C | Bankett D | Bankett E | Bankett F | Bankett G | Bankett H | Ausstellung | Tagung A | Tagung B | Fläche |
|------------------------------|------------------------|------------------------|------------------------|------------------------------------|------------------------|------------------------------------|------------------------|------------------------|------------------------|------------------------|------------------------|------------------------|------------------------|----------------------------|
| Großer Saal | 576 | | 504 | Nur in Verbindung mit Kleinem Saal | 384 | Nur in Verbindung mit Kleinem Saal | 312 | 384 | 300 | 300 | 99 Tische | 330 | | 594 m ² |
| Kleiner Saal | | 269 | 222 | Nur in Verbindung mit Großem Saal | 192 | Nur in Verbindung mit Großem Saal | 108 | | | 100 | 41 Tische | | 132 | 243 m ² |
| Beide Säle | | | 726 | 576 | 576 | 524 | 420 | 384 | | 400 | 140 Tische | | | 837 m² |
| Empore (keine Tische) | 125 | | 125 | 125 | 125 | 125 | 125 | 125 | 125 | 125 | | 125 | | 107 m ² |
| Foyer | Nutzung nach Absprache | Nutzung nach Absprache | Nutzung nach Absprache | Nutzung nach Absprache | Nutzung nach Absprache | Nutzung nach Absprache | Nutzung nach Absprache | Nutzung nach Absprache | Nutzung nach Absprache | Nutzung nach Absprache | Nutzung nach Absprache | Nutzung nach Absprache | Nutzung nach Absprache | 195 m ² |
| Maximale Zahl | 701 | 269 | 851 | 701 | 701 | 649 | 545 | 509 | 425 | 525 | 140 Tische | 455 | 132 | 1.139 m² |

Eine Überbesetzung ist verboten. Die maximale Nutzung ergibt sich aus den vom Kreis Bergstraße genehmigten Bestuhlungsplänen.

Eine Abweichung von den Plänen ist nur insoweit zulässig, dass Tische und/oder Stühle - nach Rücksprache mit den Hausmeistern - weggenommen werden.


Bei solchen Veränderungen sind aber die Bestimmungen der Versammlungsstätten-Richtlinien zu beachten.

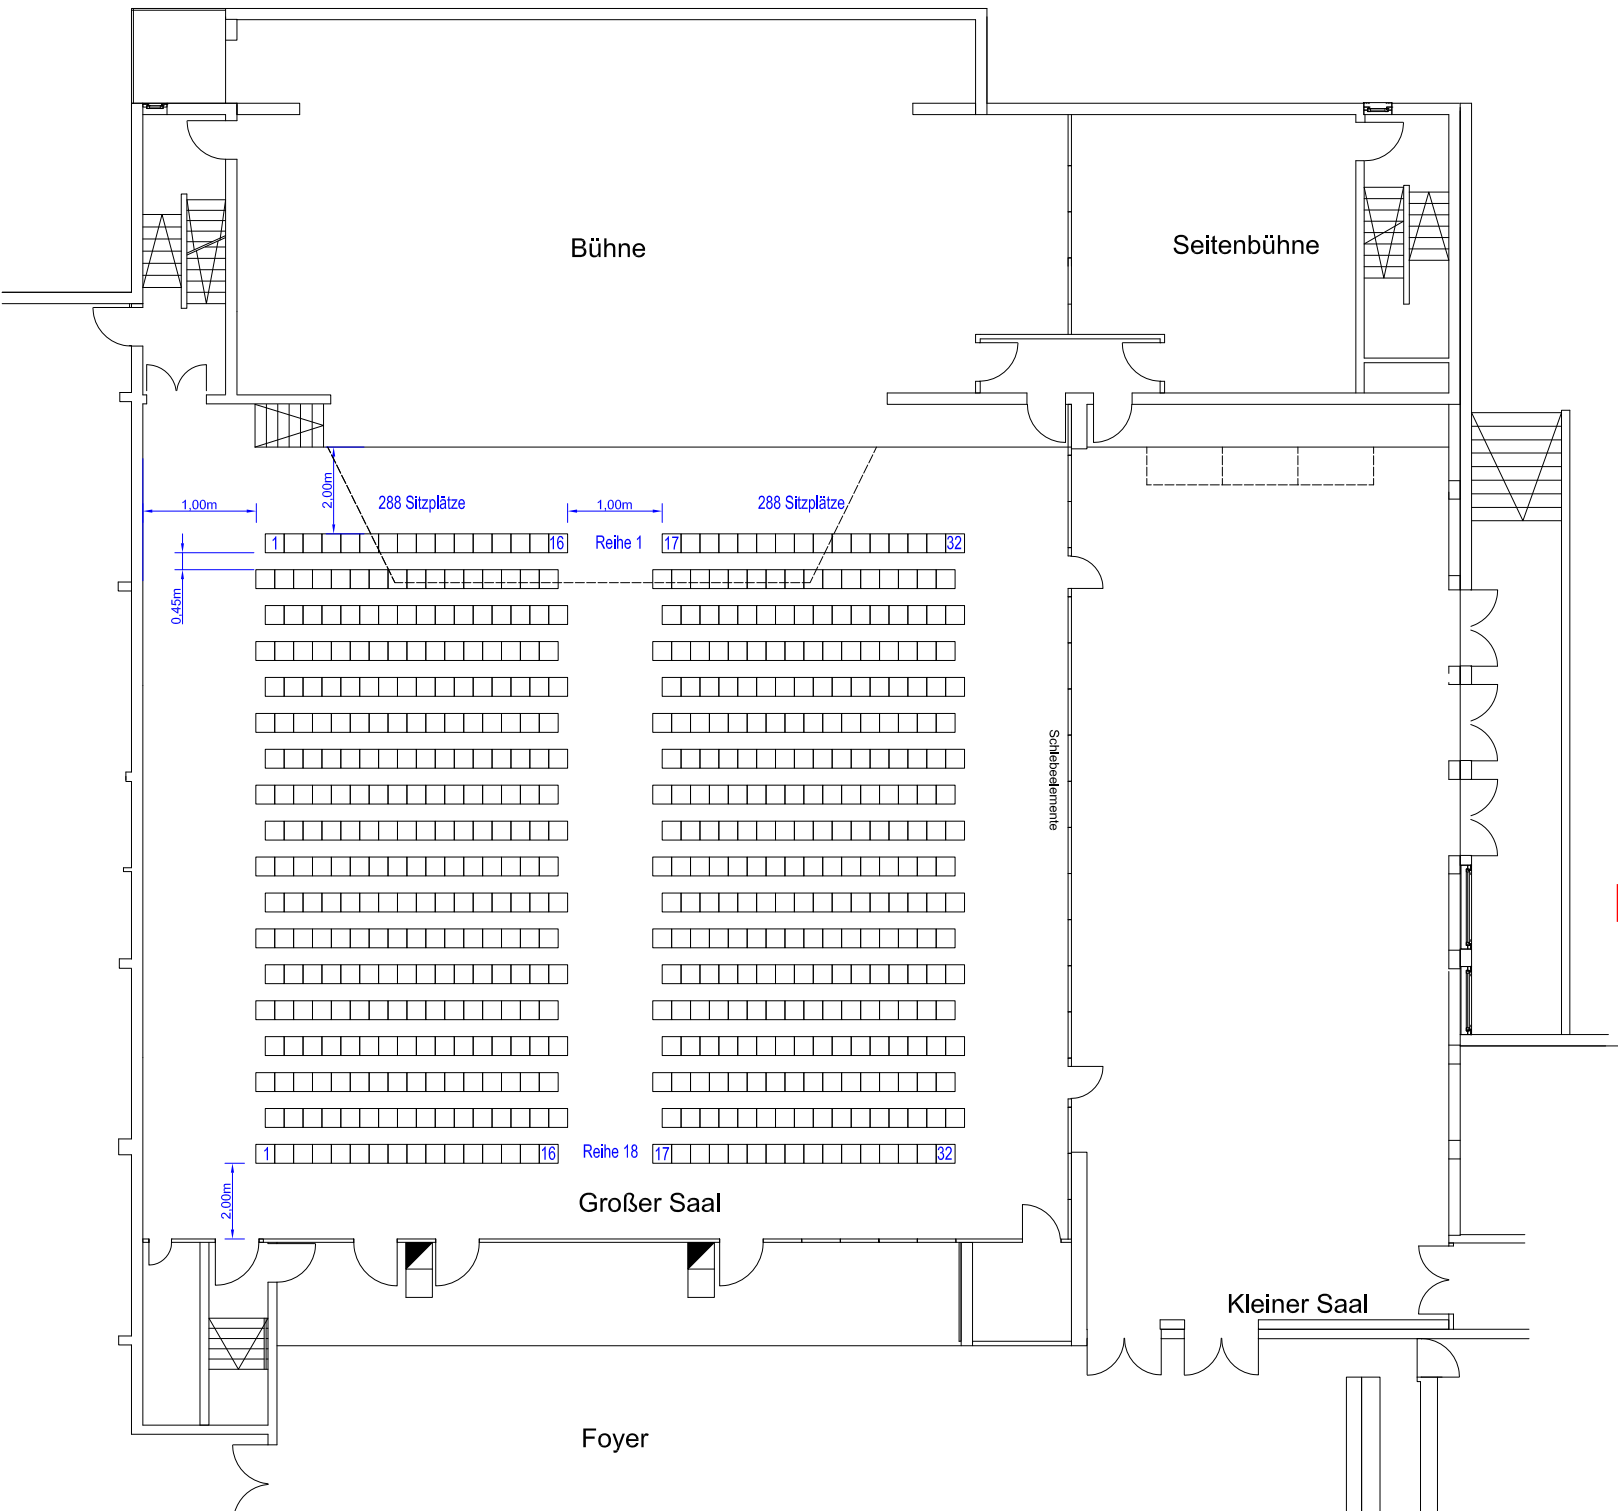

REIHE -A-

Gesamt 576 Sitzplätze

Maße sind Mindestmaße !

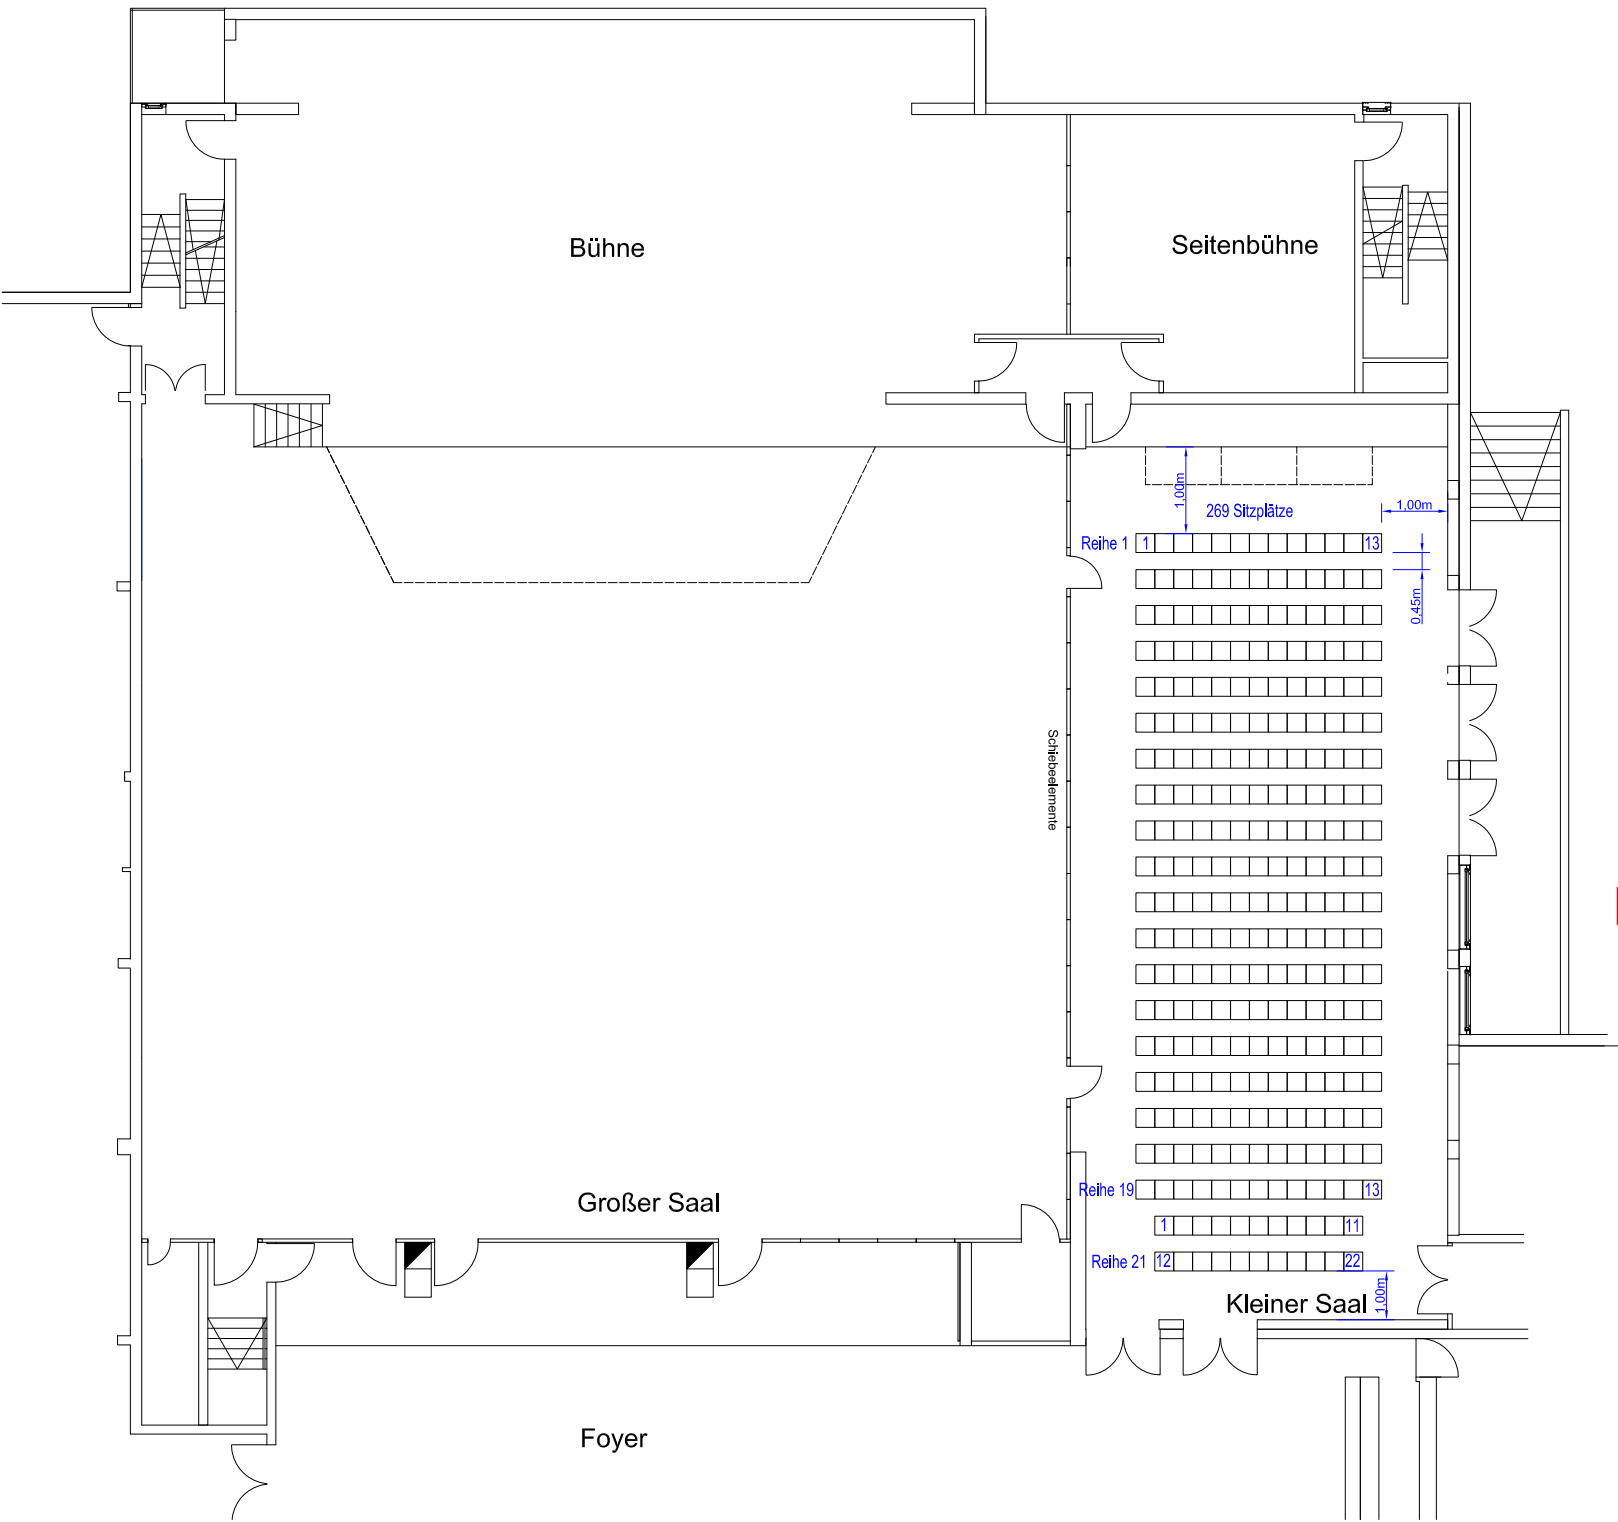


Bühne

Seitenbühne

Großer Saal

Foyer

Scheidelemente

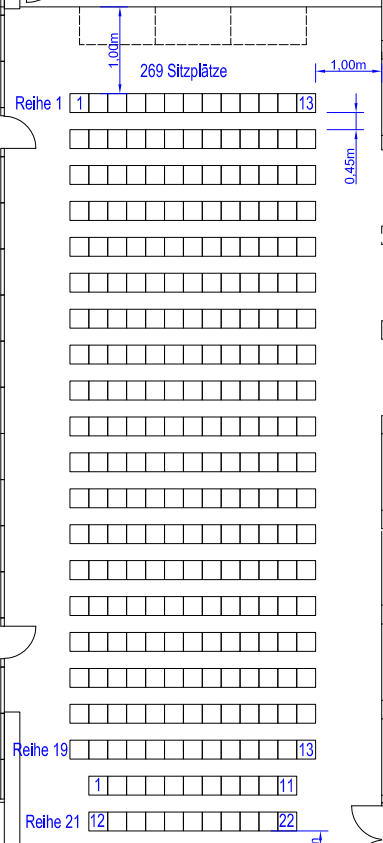

269 Sitzplätze

Reihe 1

Reihe 19


Reihe 21

Kleiner Saal

REIHE -B-

Gesamt 269 Sitzplätze

Maße sind Mindestmaße !

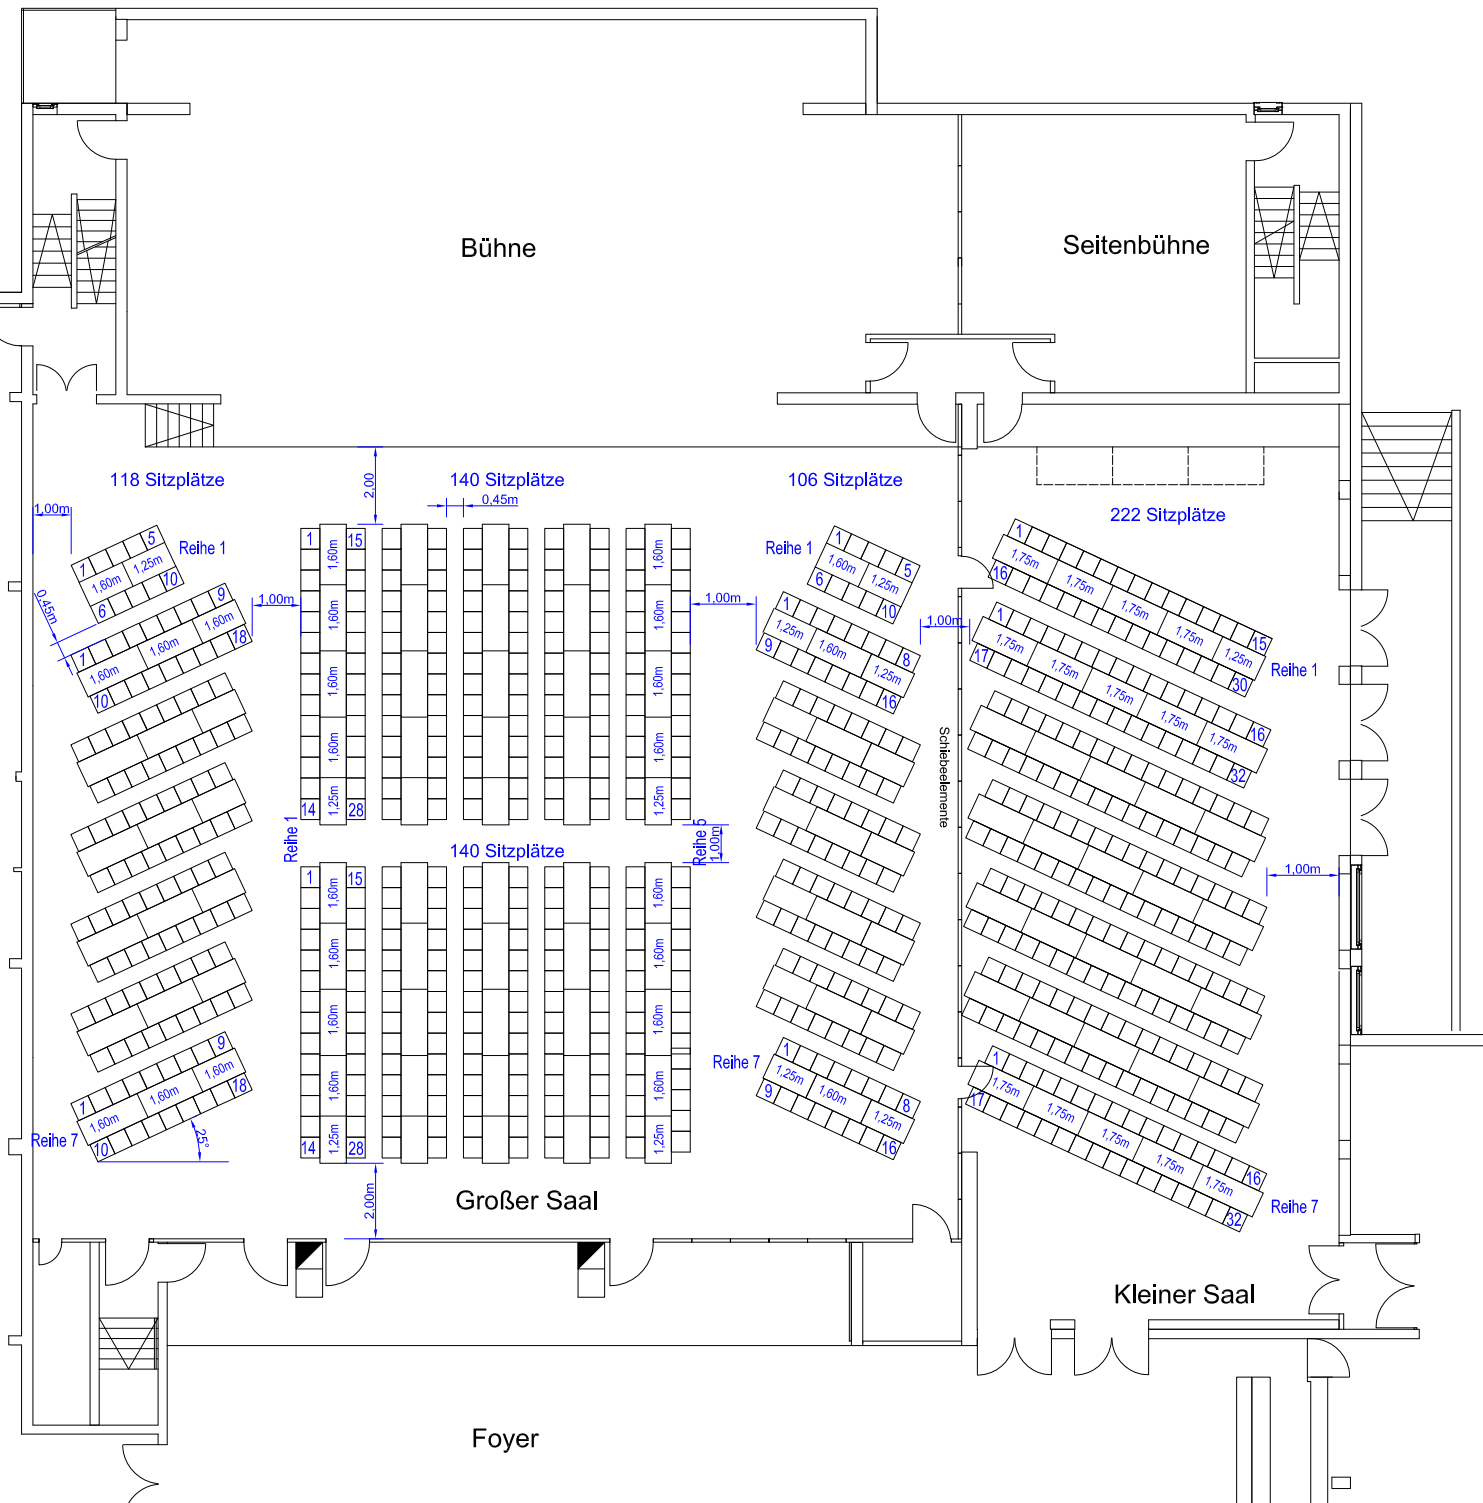


Bankett -A-

Großer Saal 504 Sitzplätze
 Kleiner Saal 222 Sitzplätze

Gesamt 726 Sitzplätze

Maße sind Mindestmaße !

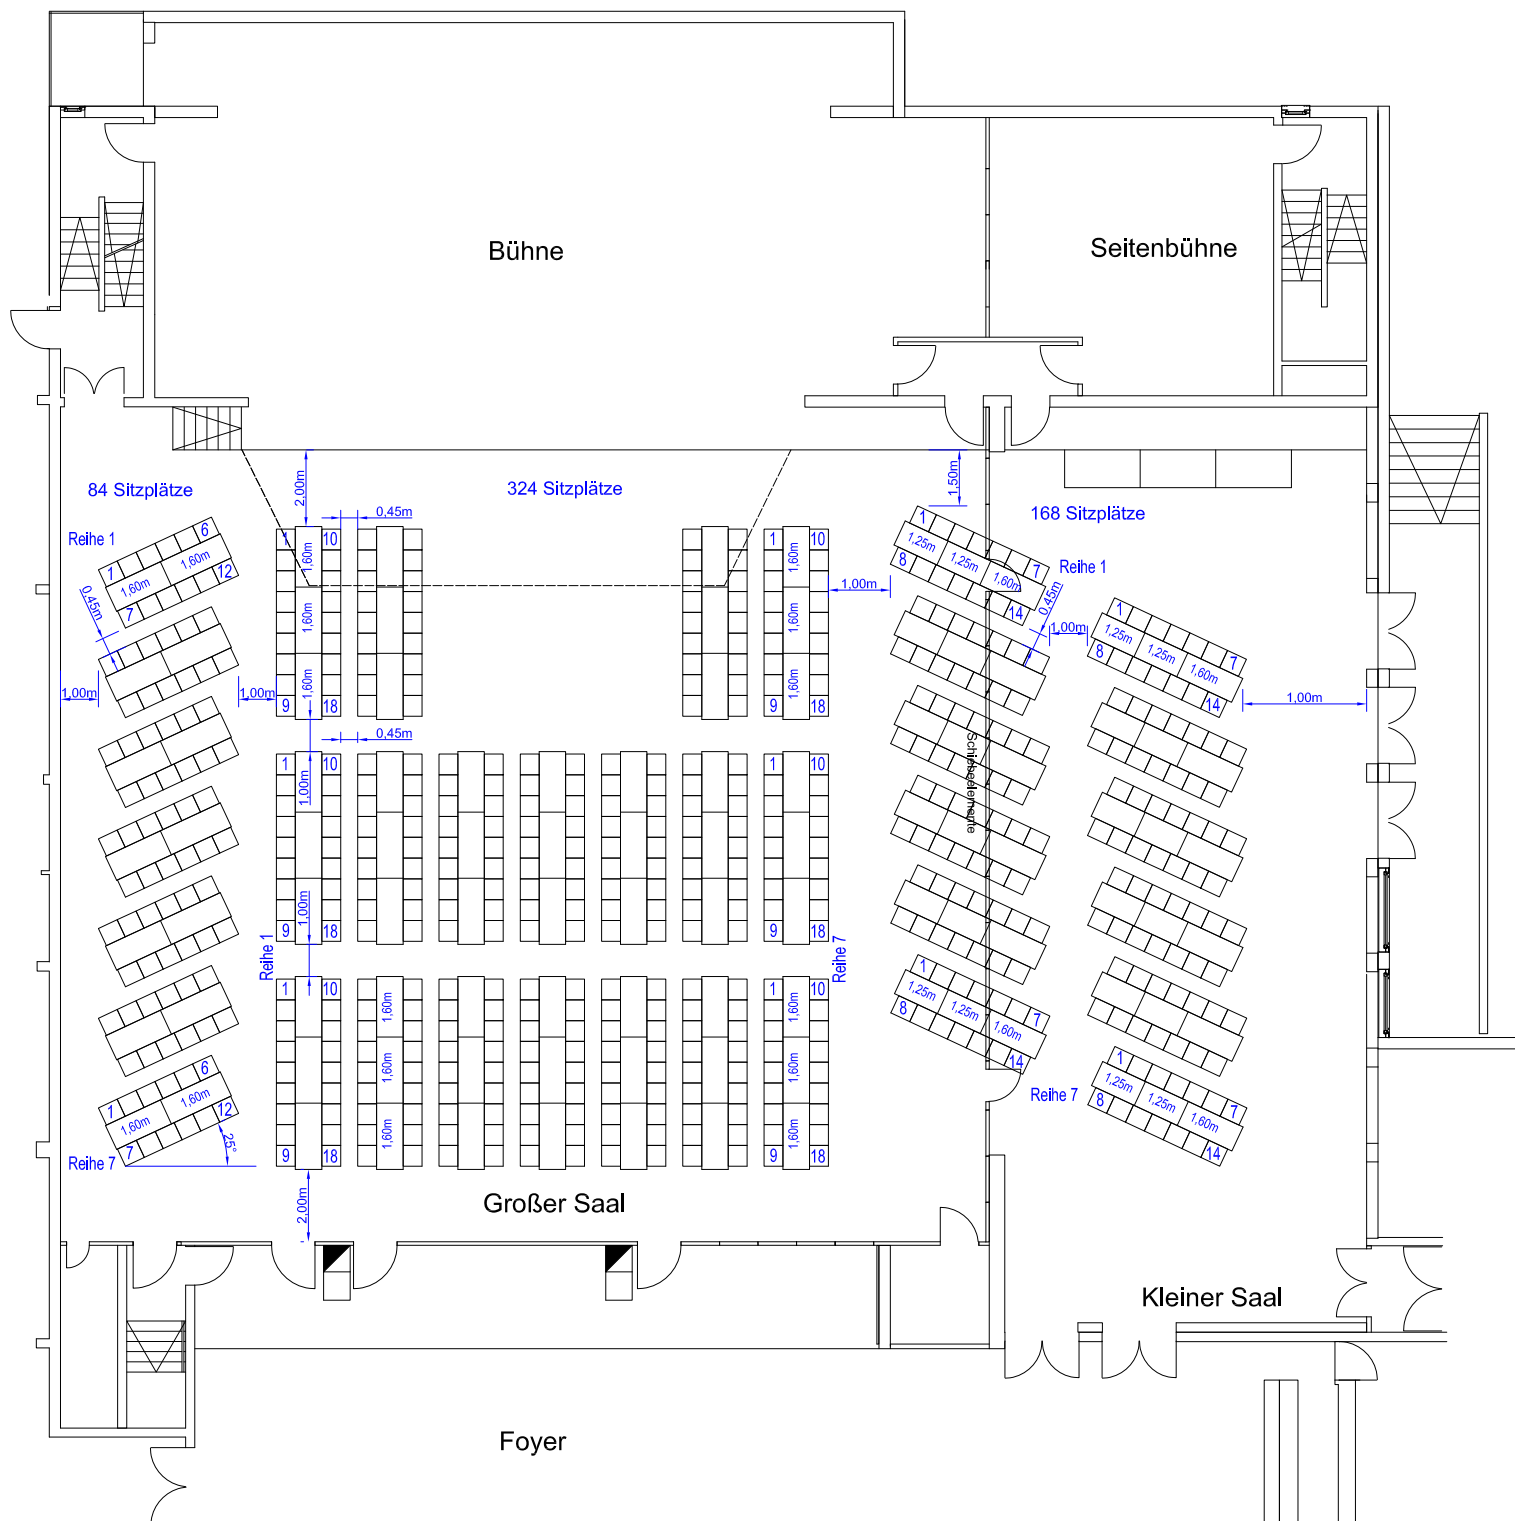

Bankett -B-

Gesamt 576 Sitzplätze

Maße sind Mindestmaße !



Bankett -C-

Großer Saal 384 Sitzplätze

Kleiner Saal 192 Sitzplätze

Gesamt 576 Sitzplätze

Maße sind Mindestmaße !



Bühne

Seitenbühne

84 Sitzplätze

252 Sitzplätze

72 Sitzplätze

116 Sitzplätze

Großer Saal


Kleiner Saal

Foyer

Bankett -D-

Gesamt 524 Sitzplätze


Maße sind Mindestmaße !

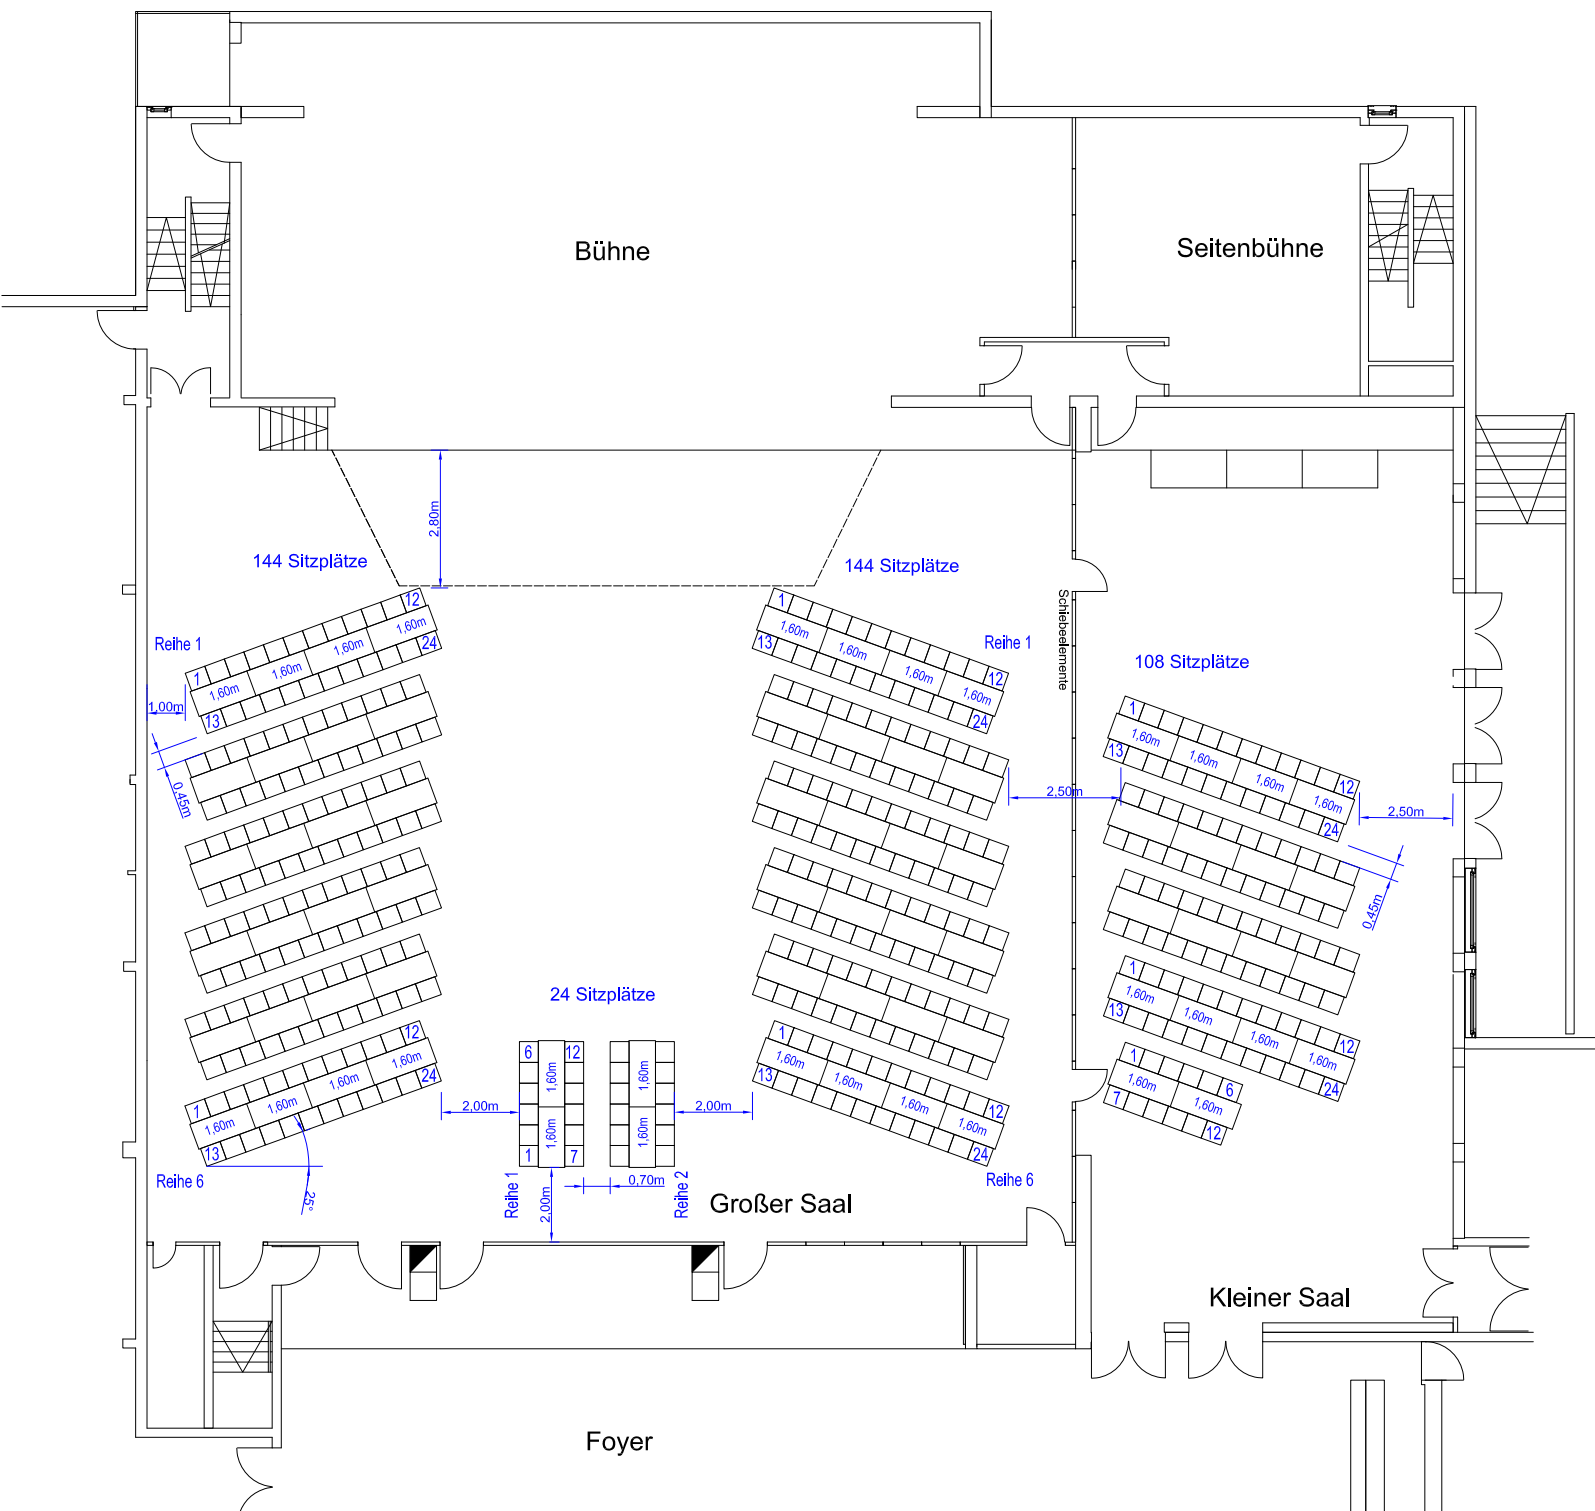

Bankett -E-


Gesamt 420 Sitzplätze

Maße sind Mindestmaße !

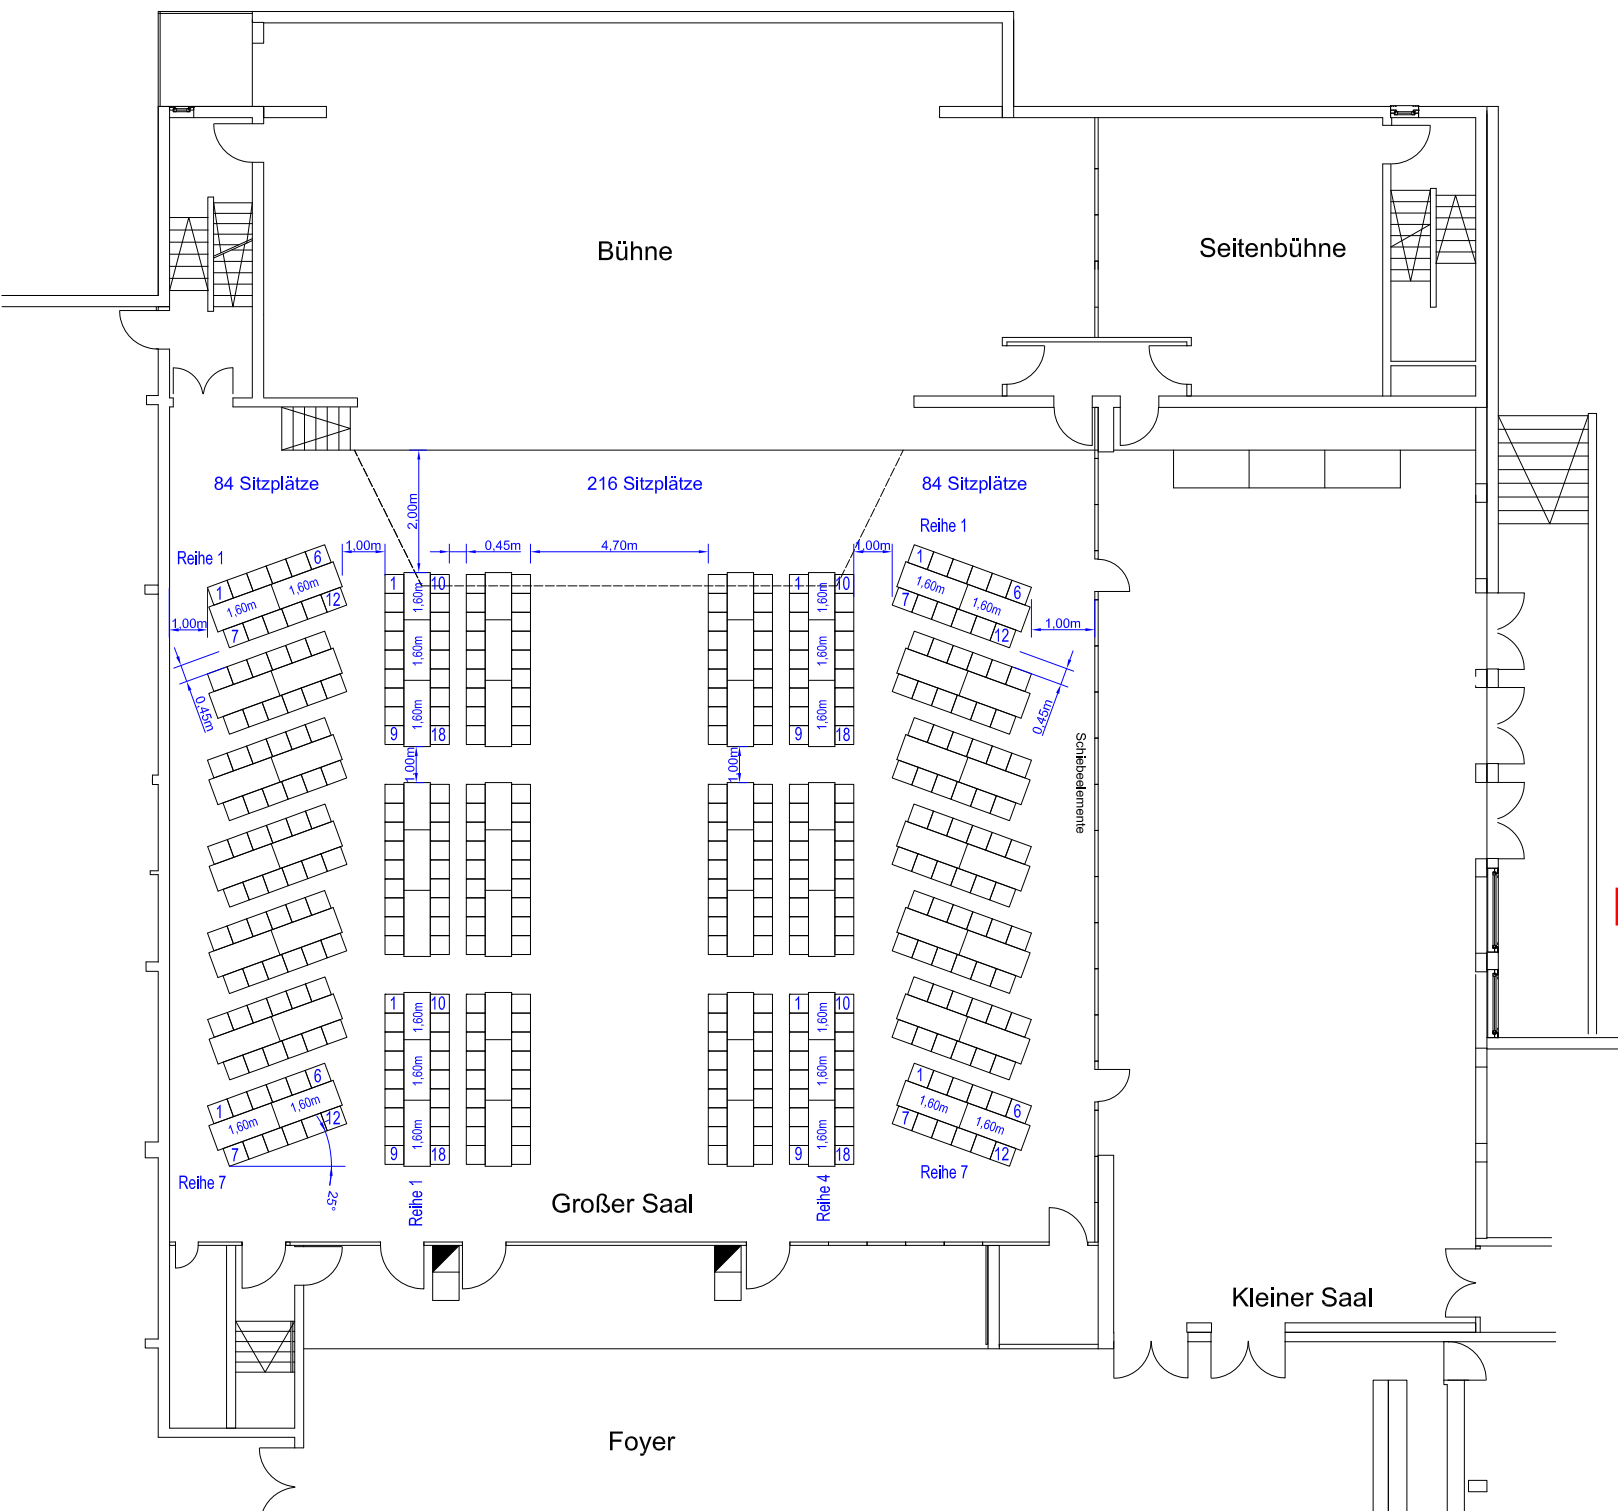

Bankett -F-
 Gesamt 384 Sitzplätze

Maße sind Mindestmaße !

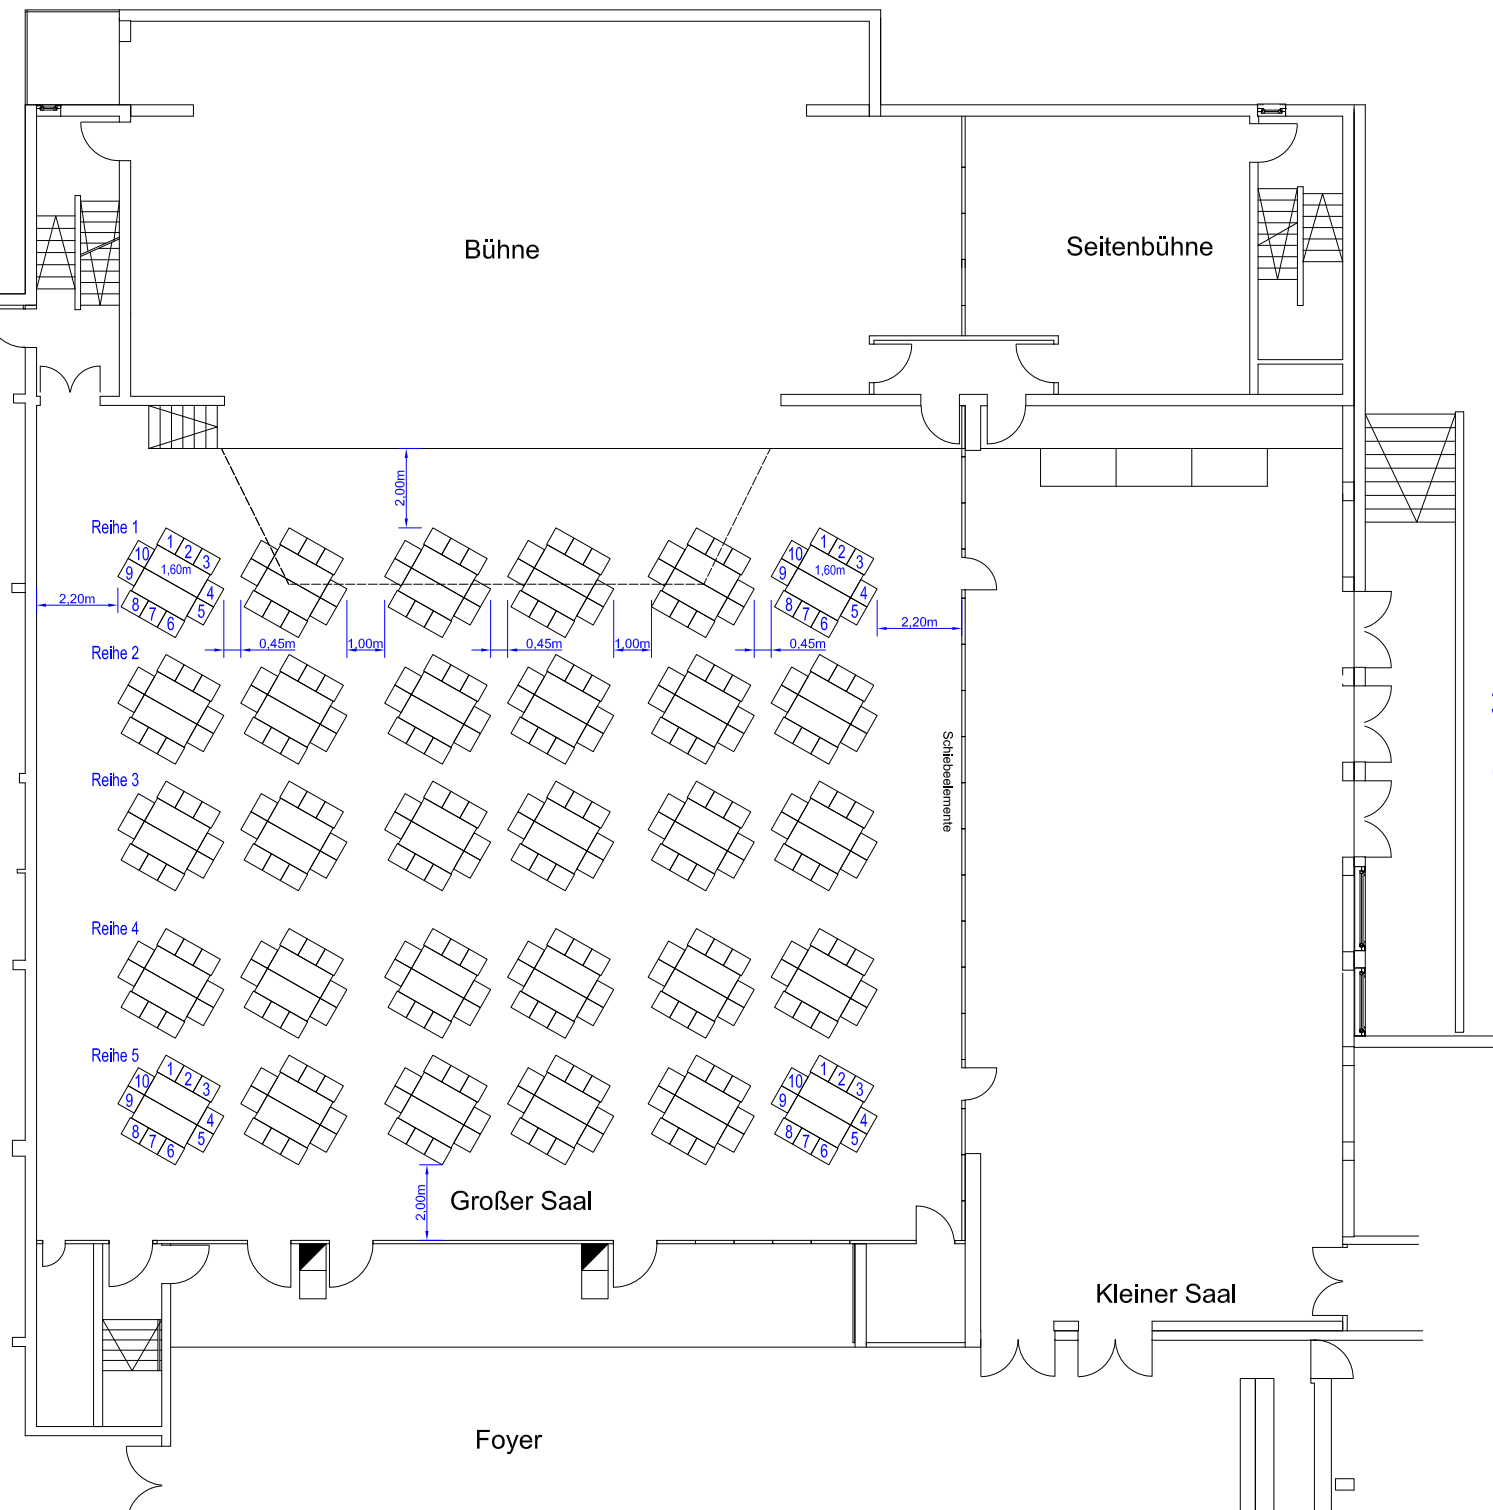


Bankett -G-

30 Karrees / 60Stck 1,60m Tische

Gesamt 300 Sitzplätze

Maße sind Mindestmaße !

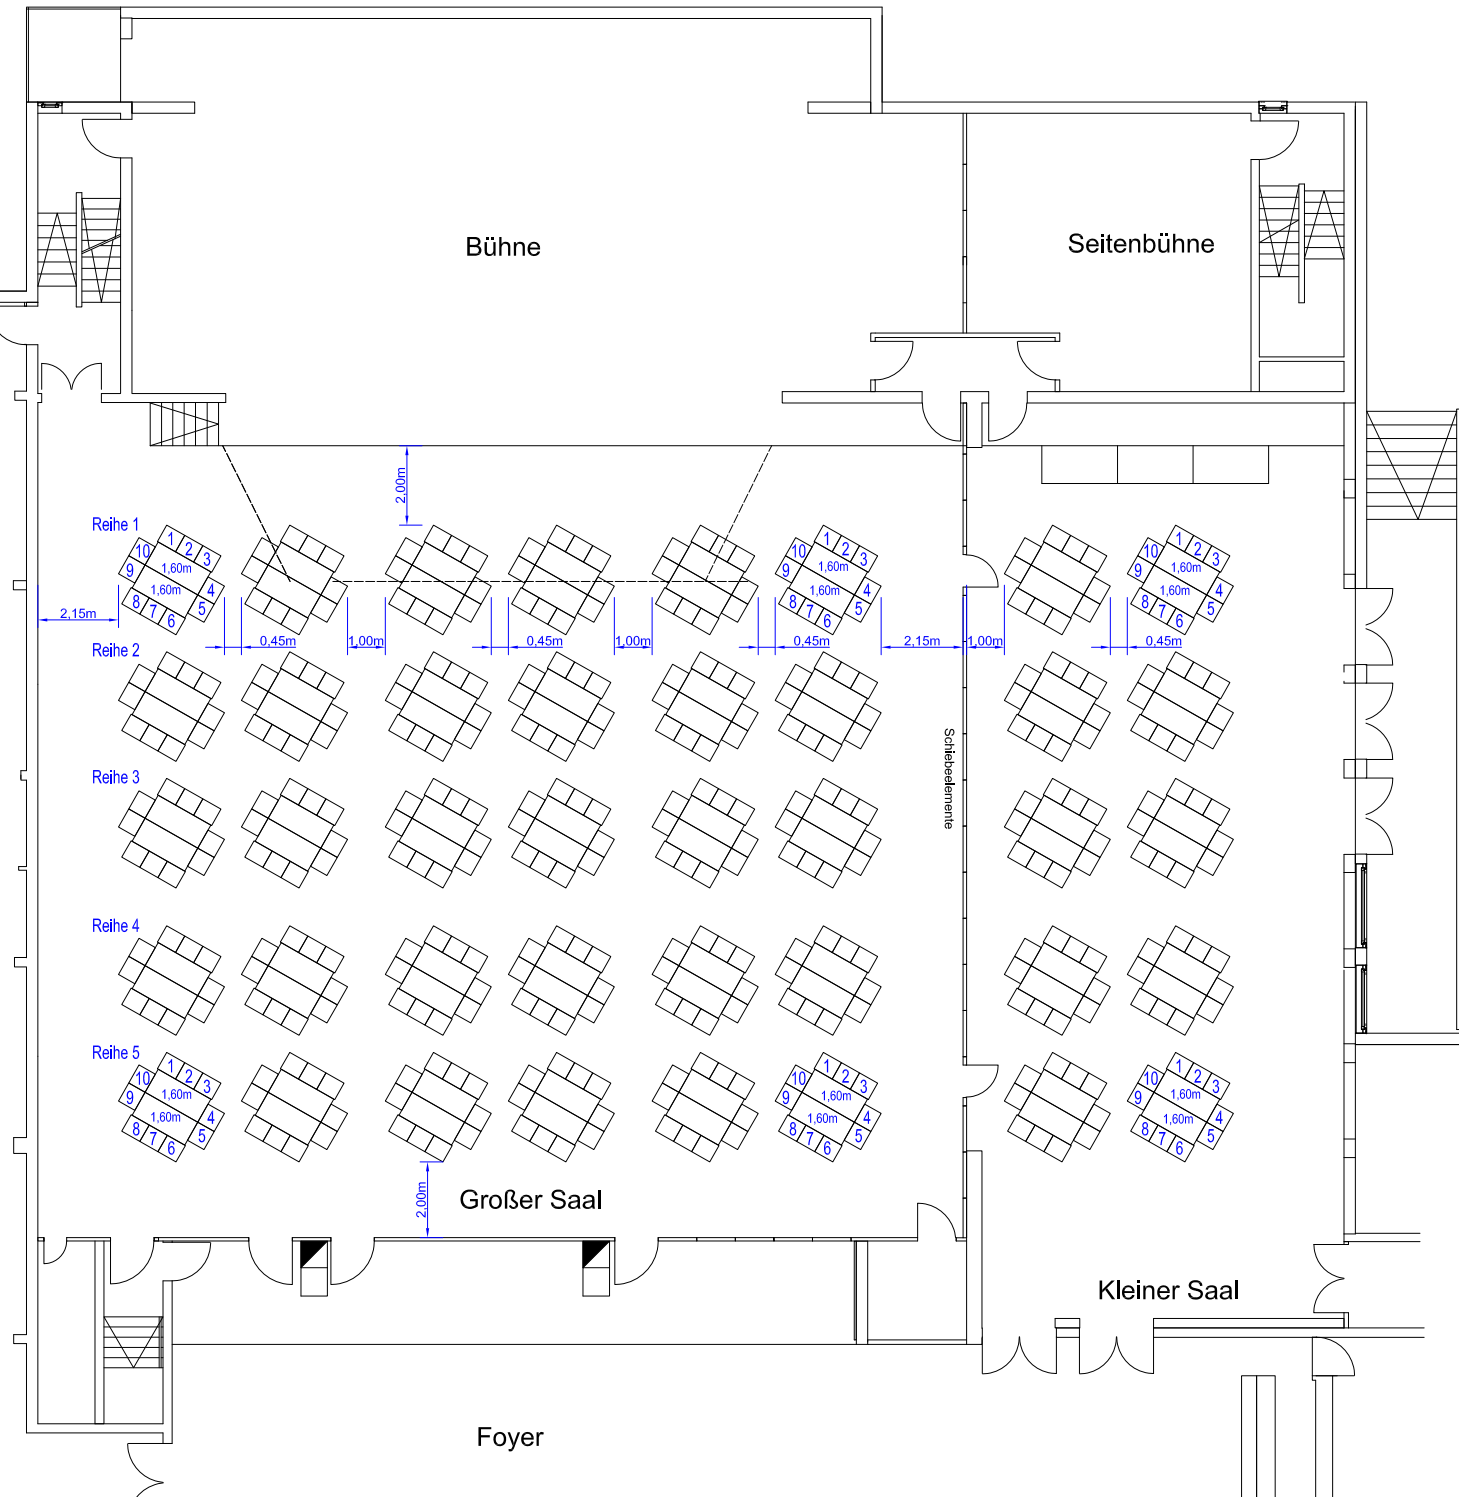

Bankett -H-


40 Karrees / 80 Stck 1,60m Tische
 Gesamt 400 Sitzplätze


Maße sind Mindestmaße !

Ausstellung

27 Tische 1,25m
 89 Tische 1,60m
 24 Tische 1,75m
Gesamt 140 Tische
 davon 99 Tische im Großen Saal
 41 Tische im Kleinen Saal

Maße sind Mindestmaße !

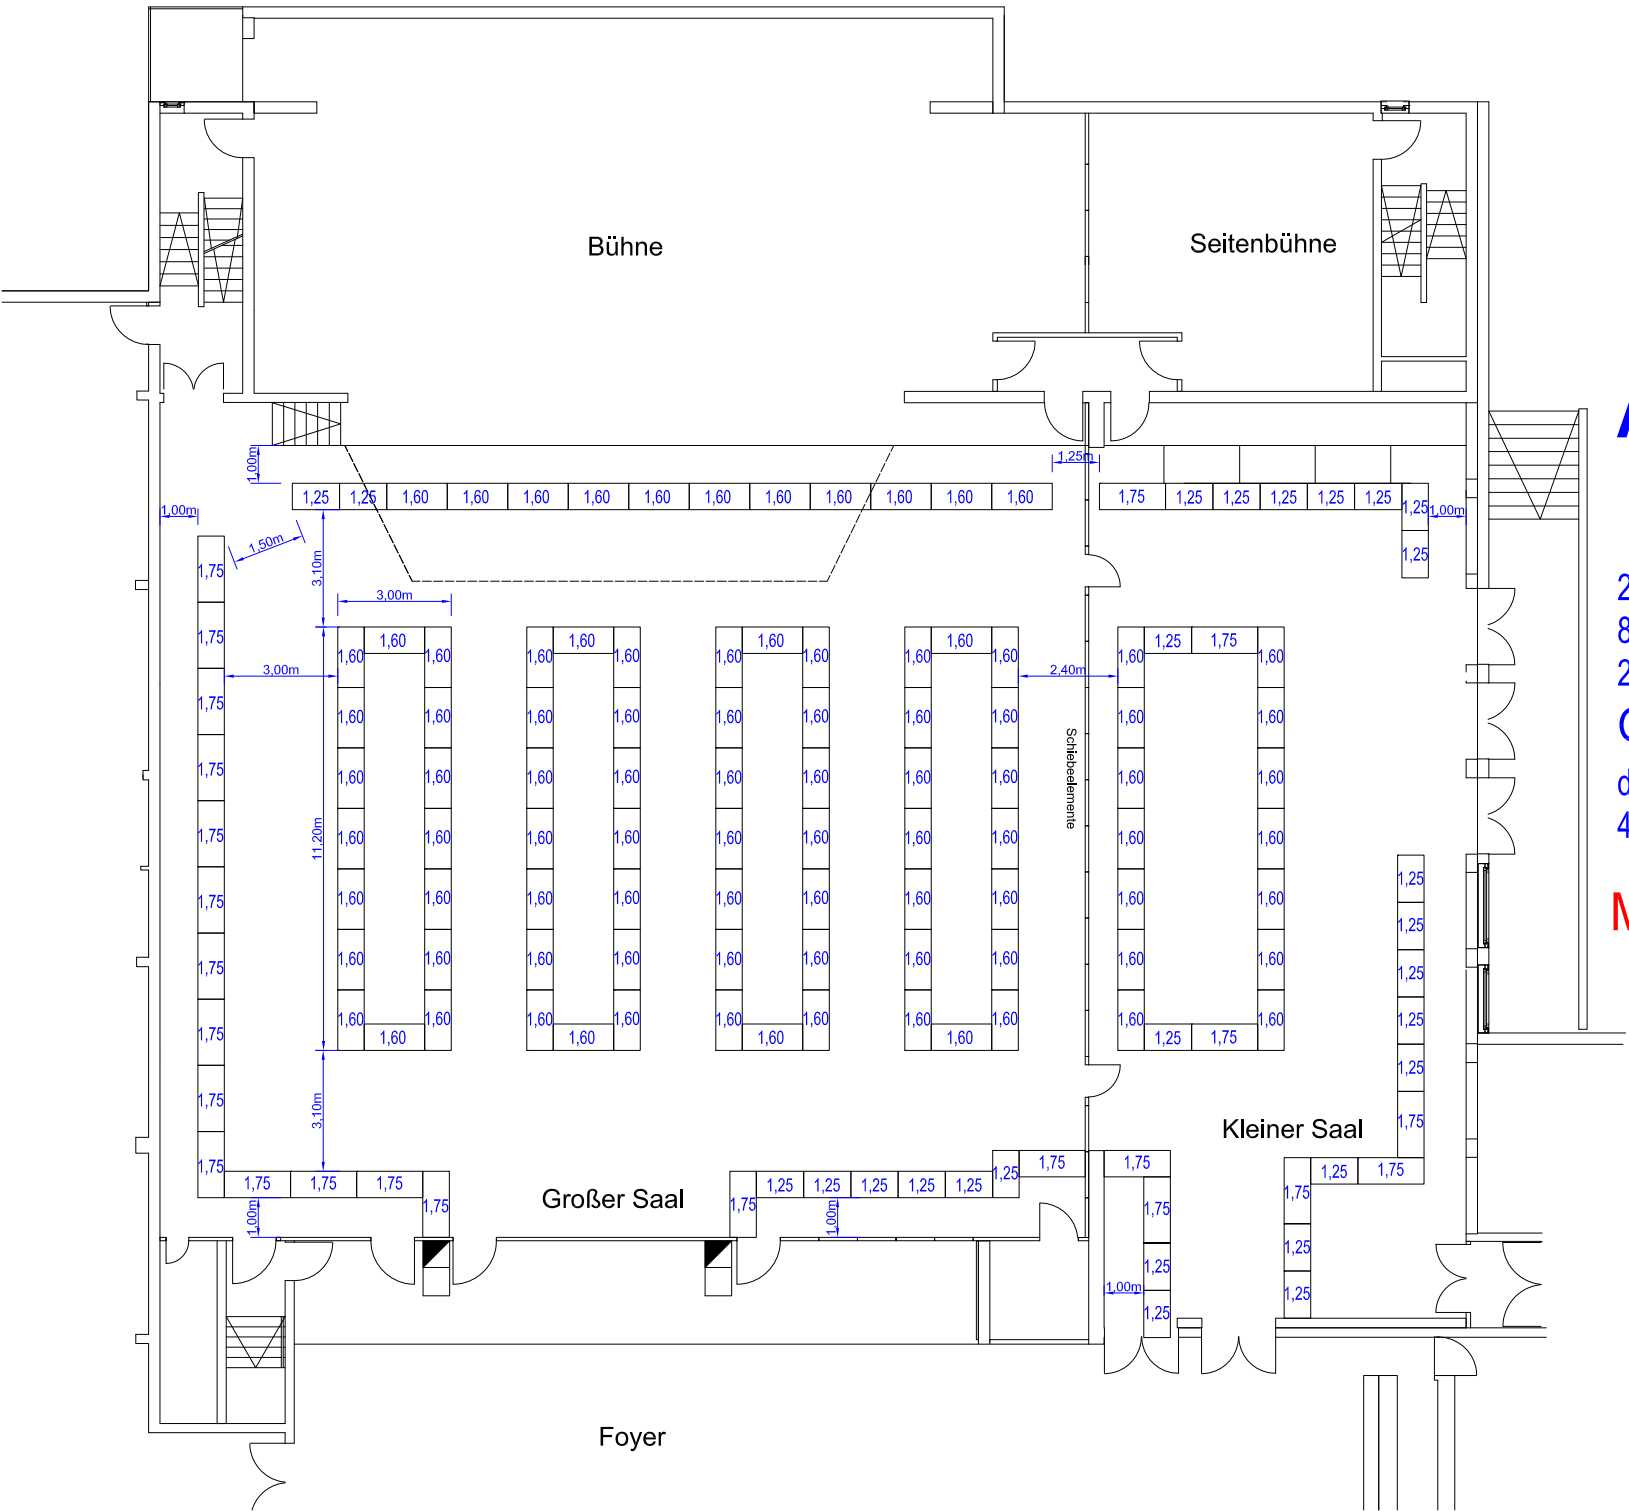

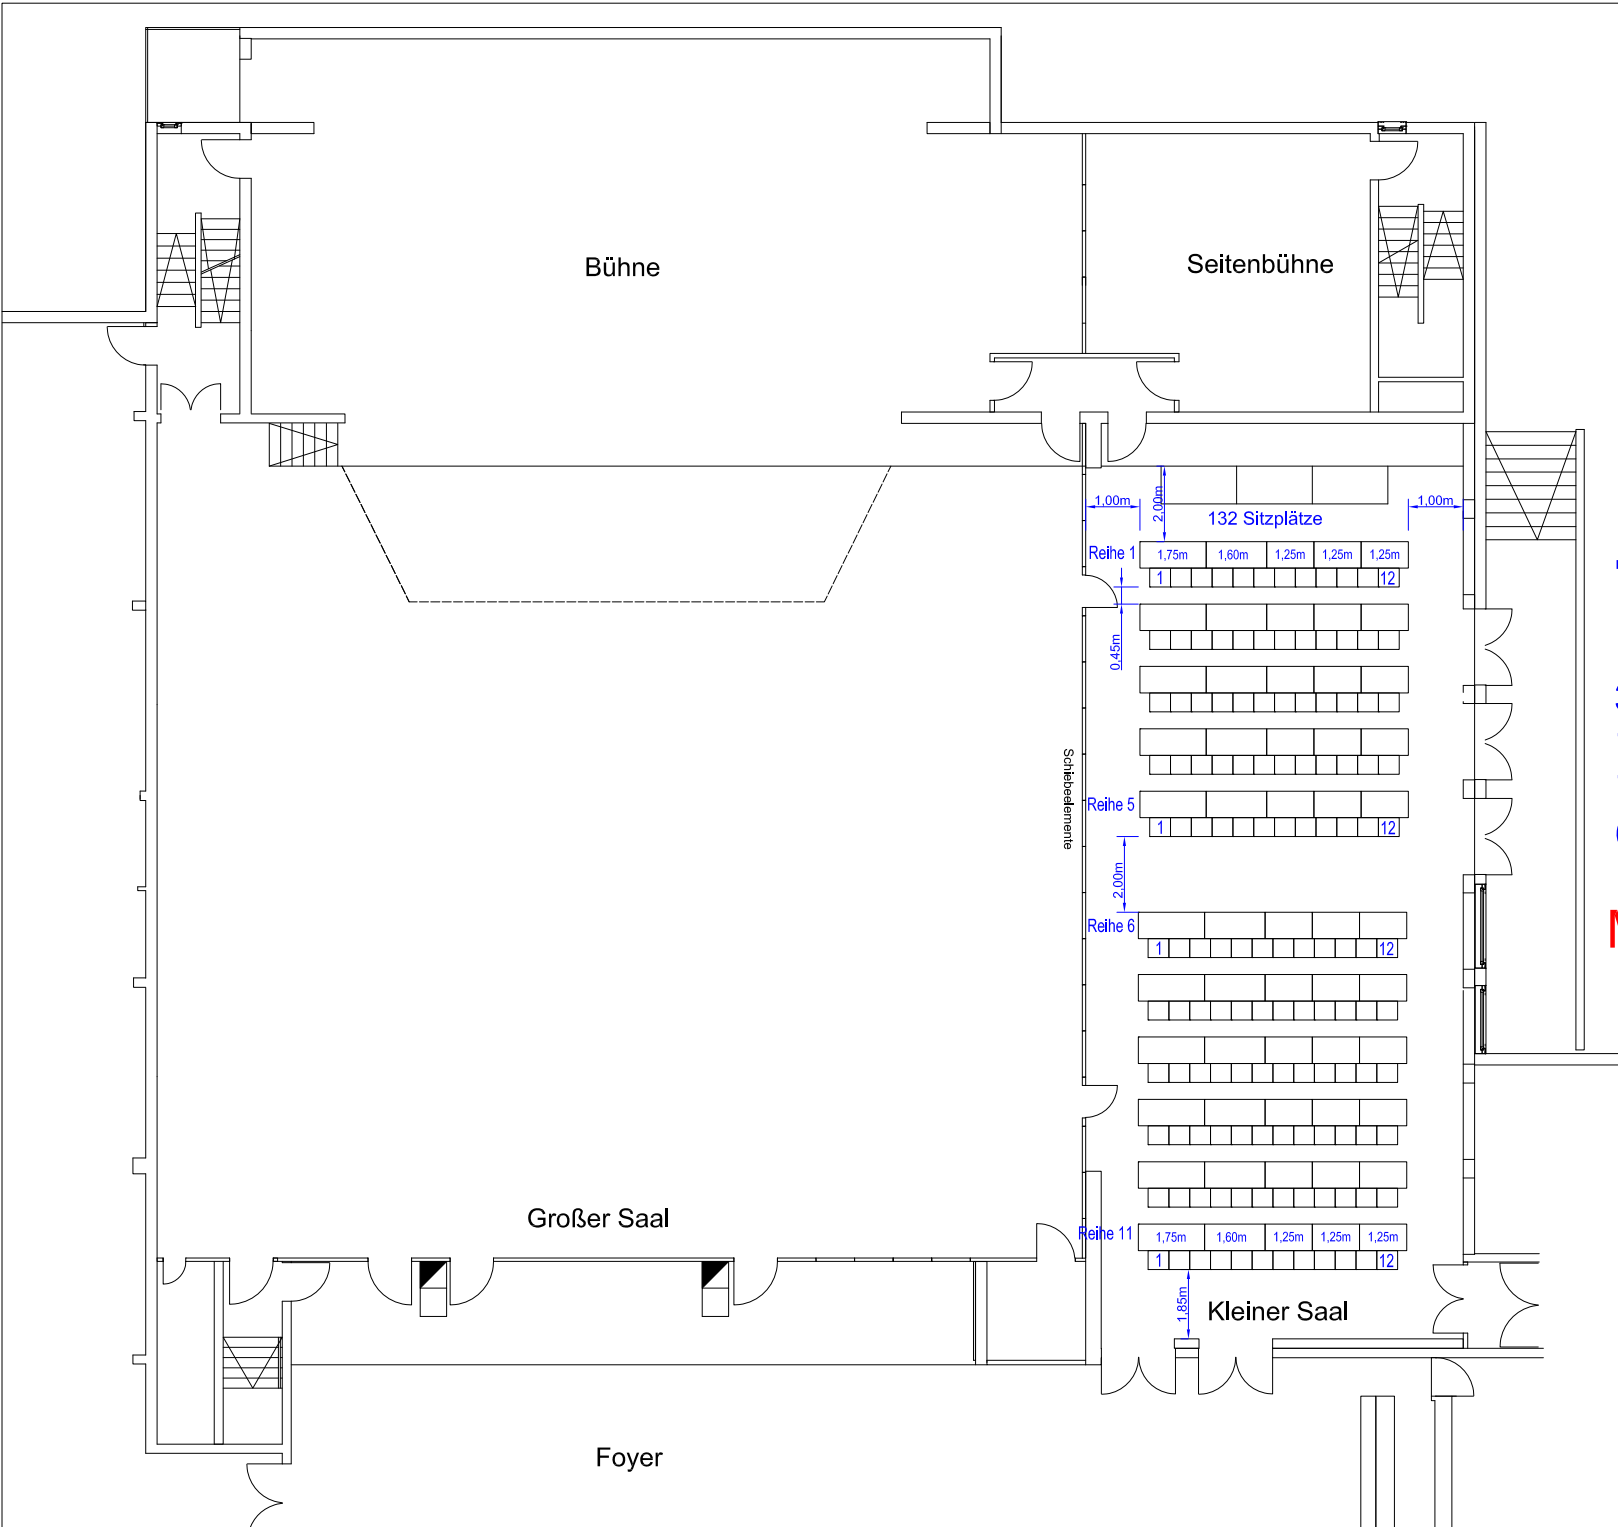

Tagung -B-

- 33 Tische 1,25m
- 11 Tische 1,60m
- 11 Tische 1,75m
- Gesamt 132 Sitzplätze

Maße sind Mindestmaße !